


ZMĚNA Č. 4 ÚZEMNÍHO PLÁNU OBCE KADOV

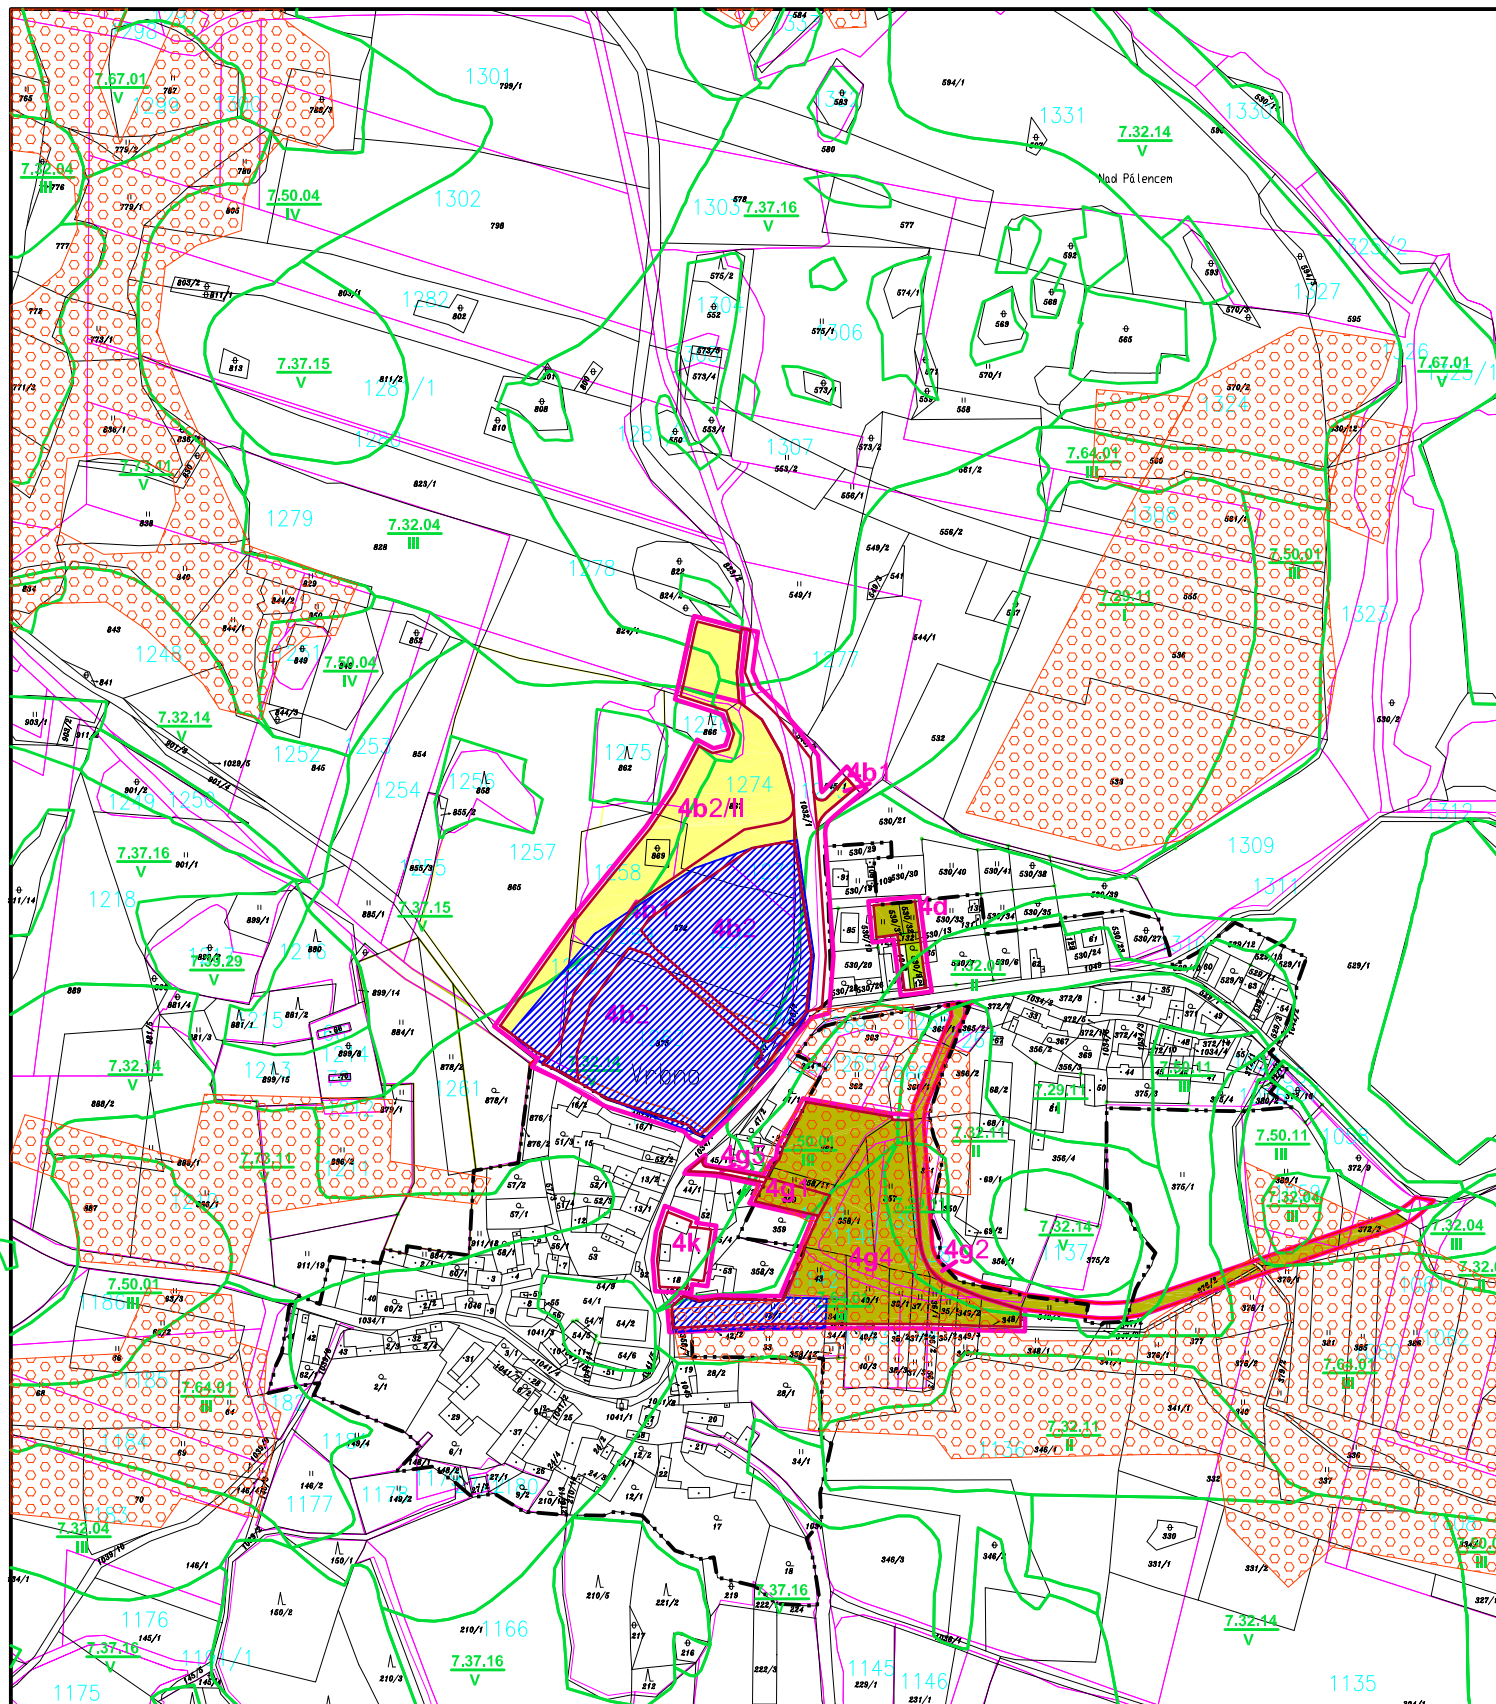

Legenda:

Stav	Návrh	
		HRANICE KATASTRÁLNÍHO ÚZEMÍ
		HRANICE ÚZEMÍ ŘEŠENÉHO ZMĚNOU č. 4 ÚP
		HRANICE ZASTAVĚNÉHO ÚZEMÍ
		PLATNÉ POZEMKOVÉ ÚPRAVY
		HRANICE BPEJ
		KÓD BPEJ / TRÍDA OCHRANY
		ORNÁ PŮDA
		TRVALÝ TRAVNÍ POROST
		ZAHRADA
		OSTATNÍ PLOCHA
		INVESTICE DO PŮDY ZA ÚČELEM ZLEPŠENÍ JEJÍ ÚRODNOSTI
		PLOCHY VYŇATÉ ZE ZPF PLATNÝM ÚP

VÝKRES PŘEDPOKLÁDANÝCH ZÁBORŮ ZPF

- PLOCHA 4b1 (k.ú. Vrbno)
- PLOCHA 4b2 (k.ú. Vrbno)
- PLOCHA 4b2/II (k.ú. Vrbno)
- PLOCHA 4d (k.ú. Vrbno)
- PLOCHA 4e (k.ú. Vrbno)
- PLOCHA 4g1 (k.ú. Vrbno)
- PLOCHA 4g2 (k.ú. Vrbno)
- PLOCHA 4g4 (k.ú. Vrbno)
- PLOCHA 4g5 (k.ú. Vrbno)
- PLOCHA 4k (k.ú. Vrbno)

ZÁZNAM O ÚČINNOSTI		Razítka	
Správní orgán, který vydal Změnu č. 4 ÚP Kadov	ZASTUPITELSTVO OBCE KADOV		
Číslo usnesení:			
Datum vydání:			
Datum nabytí účinnosti změny:			
Jméno a příjmení, funkce a podpis oprávněné úřední osoby pořizovatele, otisk úředního razítka	Ing. Hana Roudnická Městský úřad Blatná, odbor výstavby a územního plánování		
Zakázka	ZMĚNA Č. 4 ÚZEMNÍHO PLÁNU OBCE KADOV upravený návrh pro veřejné projednání	Razítko zpracovatele	
Stupeň	VÝKRES PŘEDPOKLÁDANÝCH ZÁBORŮ ZPF 4b1, 4b2, 4d, 4g1, 4g2, 4g4, 4g5, 4k		
Výkres			
Měřítko	1 : 5 000		
Datum vyhotovení	duben 2013		
 Žižkova tř. č. 12 371 22 Č. Budějovice	Hlavní projektant	Ing. arch. Václav Štěpán	Podpis
	Zodpovědný projektant	Ing. Helena Stejskalová Čejková	
	Kreslil	Ing. Helena Stejskalová Čejková	Číslo výkresu 6.2 Číslo paré
	IČO/ DIČ	10276661/ CZ 430908117	
	Telefon	387718439, 387718450	