



ZMĚNA č. 4 ÚPO KADOV - výkres širších vztahů

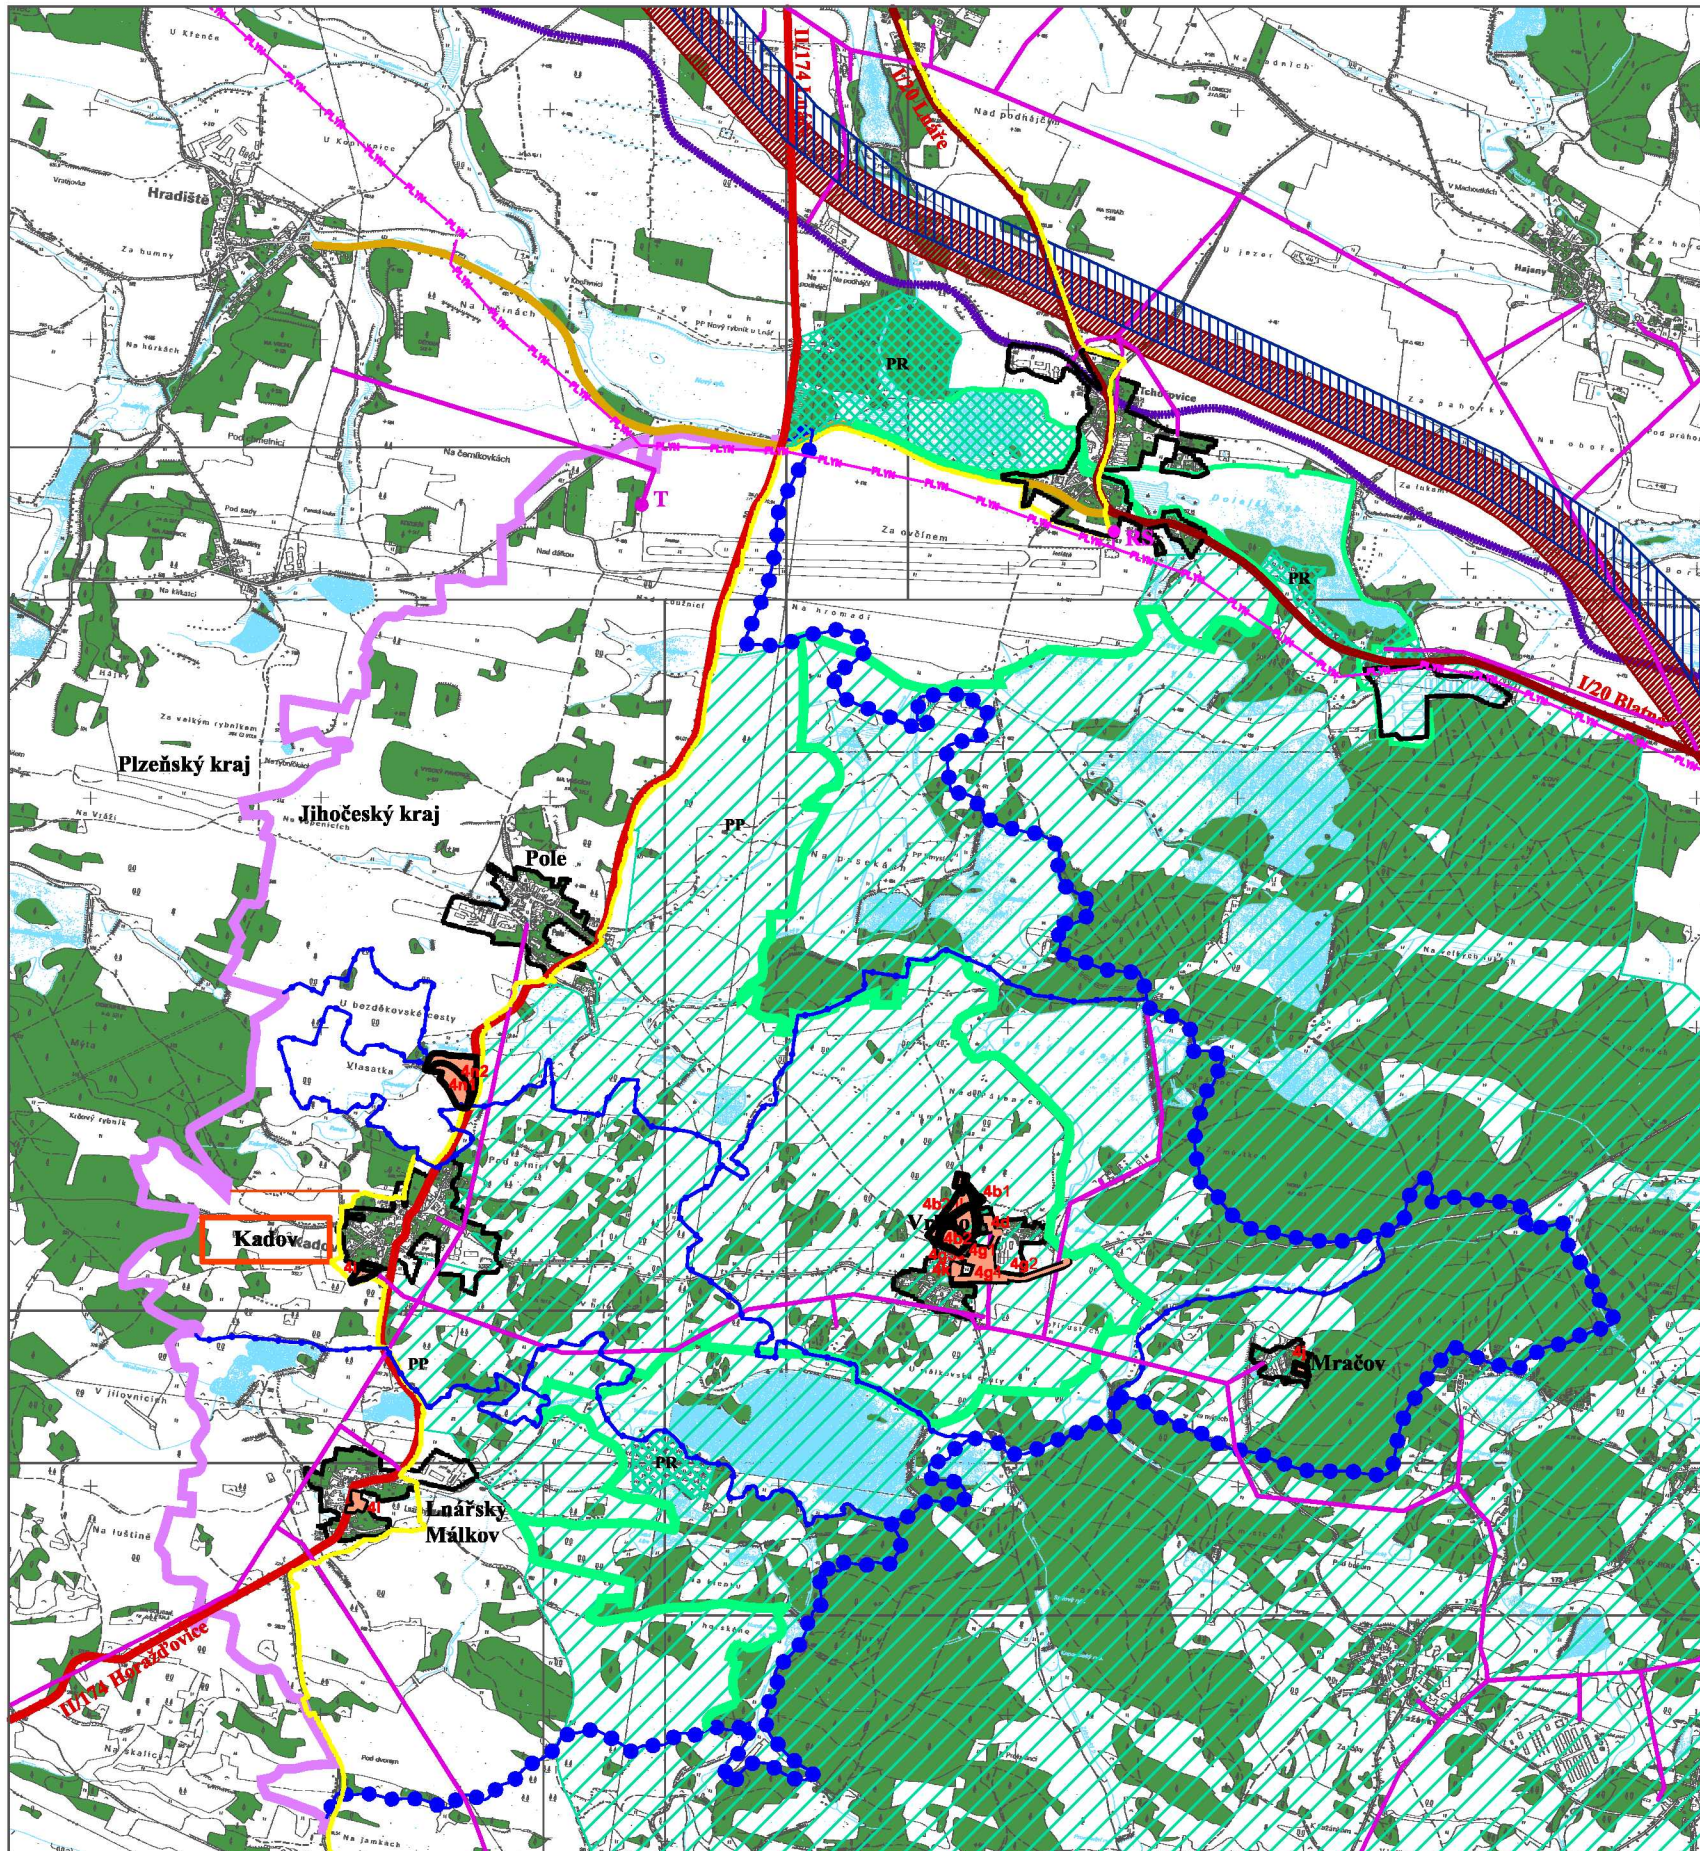

LEGENDA:

stav návrh

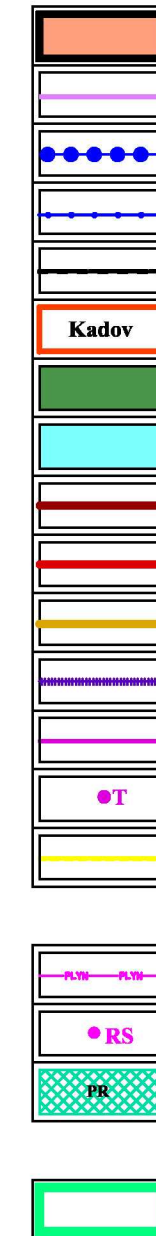

- ÚZEMÍ ŘEŠENÉ ZMĚNOU č. 4
- HRANICE KRAJE
- HRANICE OBCE
- HRANICE KATASTRU
- HRANICE ZASTAVĚNÉHO ÚZEMÍ
- SÍDLA OBECNÍHO ÚŘADU
- LESY
- VODNÍ PLOCHY A TOKY
- SILNICE I. TŘÍDY
- SILNICE II. TŘÍDY
- SILNICE III. TŘÍDY
- ŽELEZNICE
- VENKOVNÍ VEDENÍ VN 22 kV
- TRAFOSTANICE
- TELEKOMUNIKAČNÍ KABEL
- VODOVOD - KORIDOR VODOVODU BLATNÁ - LNÁŘE
- PLYNOVOD VTL
- REGULAČNÍ STANICE PLYNU
- PŘÍRODNÍ REZERVACE
- NAVRŽENÝ PŘÍRODNÍ PARK PÁLENEC
- NADREGIONÁLNÍ BIOCENTRUM VELKÁ KUŠ

ZÁZNAM O ÚČINNOSTI		Razítka		
Správní orgán, který vydal Změnu č. 4 ÚP Kadov	ZASTUPITELSTVO OBCE KADOV			
Číslo usnesení:				
Datum vydání:				
Datum nabytí účinnosti změny:				
Jméno a příjmení, funkce a podpis oprávněné úřední osoby pořizovatele, otisk úředního razítka	Ing. Hana Roudnická Městský úřad Blatná, odbor výstavby a územního plánování			
Zakázka	ZMĚNA č. 4 ÚZEMNÍHO PLÁNU OBCE KADOV opravený návrh pro veřejné projednání	Razítko zpracovatele		
Stupeň	VÝKRES ŠIRŠÍCH VZTAHŮ			
Měřítko	1 : 25 000			
Datum vyhotovení	duben 2013			
	Hlavní projektant	Ing. arch. Václav Štěpán	Podpis	
	Zodpovědný projektant	Ing. Helena Stejkalová Čejková		
	Kreslil	Ing. Helena Stejkalová Čejková	Číslo výkresu	Číslo paré
	IČO/ DIČ	10276661/ CZ 430908117	5	
Telefon	387718439, 387718450			