


# ZMĚNA č. 4 ÚPO KADOV - výkres širších vztahů

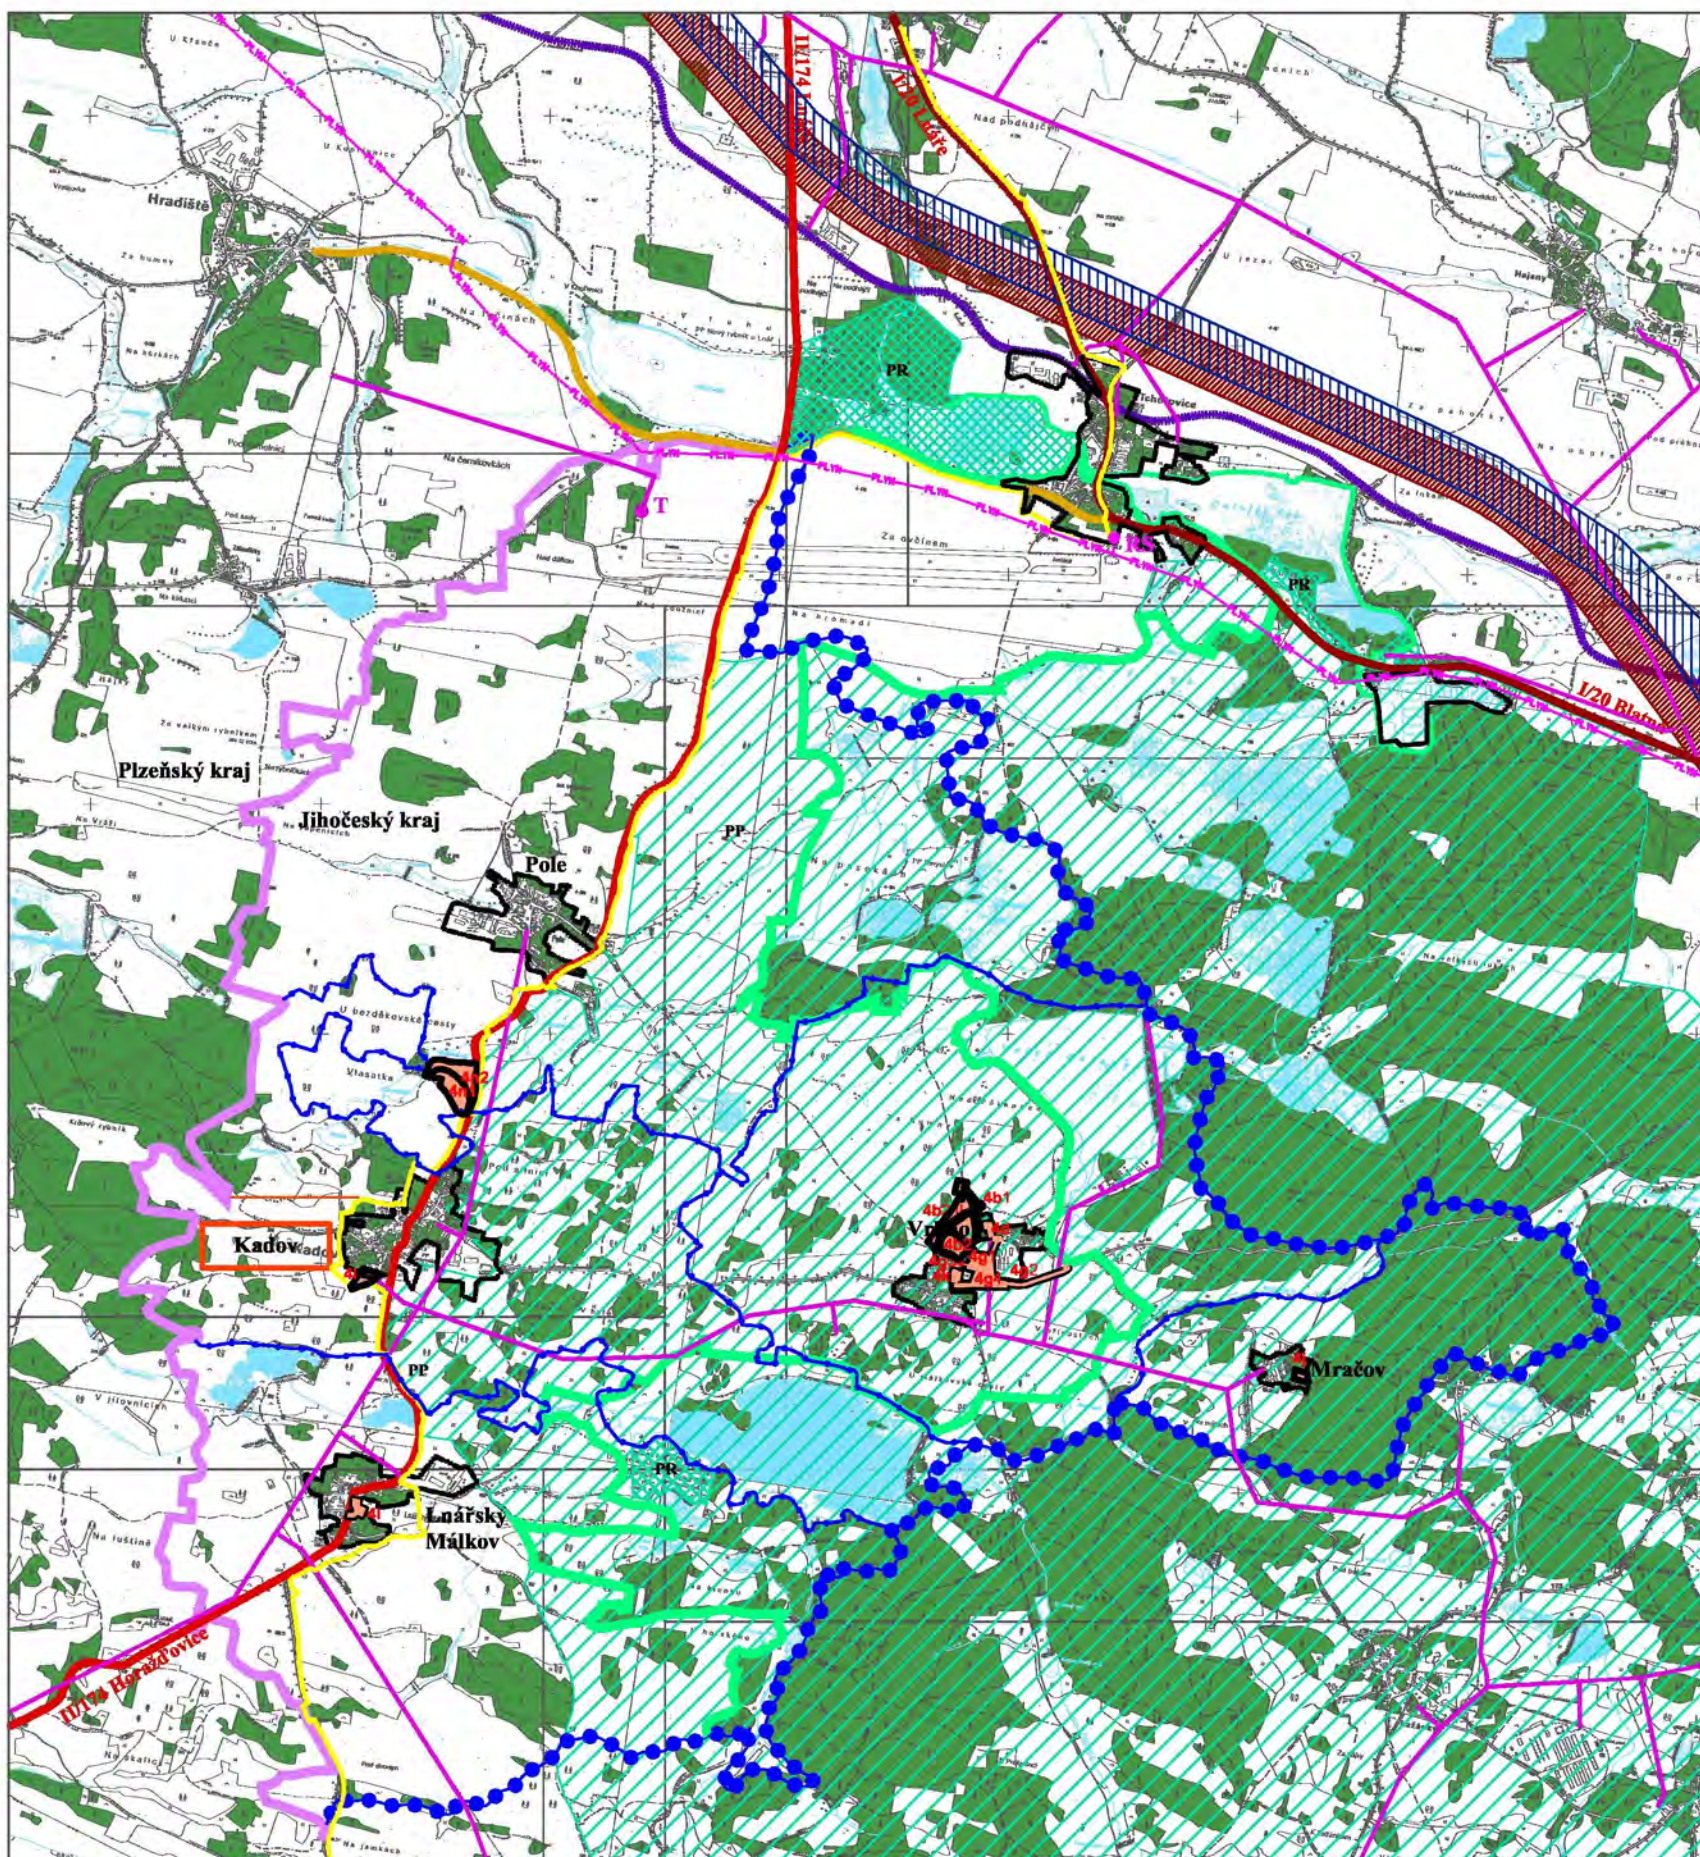

## LEGENDA:

stav      návrh

	ÚZEMÍ ŘEŠENÉ ZMĚNOU č. 4
	HRANICE KRAJE
	HRANICE OBCE
	HRANICE KATASTRU
	HRANICE ZASTAVĚNÉHO ÚZEMÍ
	SÍDLA OBECNÍHO ÚŘADU
	LESY
	VODNÍ PLOCHY A TOKY
	SILNICE I. TŘÍDY
	SILNICE II. TŘÍDY
	SILNICE III. TŘÍDY
	ŽELEZNICE
	VENKOVNÍ VEDENÍ VN 22 kV
	TRAFOSTANICE
	TELEKOMUNIKAČNÍ KABEL
	VODOVOD - KORIDOR VODOVODU BLATNÁ - LNÁŘE
	PLYNOVOD VTL
	REGULAČNÍ STANICE PLYNU
	PŘÍRODNÍ REZERVACE
	NAVRŽENÝ PŘÍRODNÍ PARK PÁLENEC
	NADREGIONÁLNÍ BIOCENTRUM VELKÁ KUŠ

ZÁZNAM O ÚČINNOSTI		Razítka		
Správní orgán, který vydal Změnu č. 4 ÚP Kadov	ZASTUPITELSTVO OBCE KADOV			
Číslo usnesení:				
Datum vydání:				
Datum nabytí účinnosti změny:				
Jméno a příjmení, funkce a podpis oprávněné úřední osoby pořizovatele, otisk úředního razítka	Ing. Hana Roudnická Městský úřad Blatná, odbor výstavby a územního plánování			
Zakázka	ZMĚNA Č. 4 ÚZEMNÍHO PLÁNU OBCE KADOV opravený návrh pro veřejné projednání	Razítko zpracovatele		
Stupeň	VÝKRES ŠIRŠÍCH VZTAHŮ			
Měřítko	1 : 25 000			
Datum vyhotovení	duben 2013			
 Žitkova tř. č. 12 371 22 Č. Budějovice	Hlavní projektant	Ing. arch. Václav Štěpán	Podpis	
	Zodpovědný projektant	Ing. Helena Stejkalová Čejková		
	Kreslil	Ing. Helena Stejkalová Čejková	Číslo výkresu	Číslo paré
	IČO/ DIČ	10276661/ CZ 430908117	5	
Telefon	387718439, 387718450			