

Legenda



Hranice řešeného území změny č. 5 ÚP Kadov




Hranice zastavěné území - aktualizace k 1. 4. 2014



Plochy změn - plochy vodní a vodohospodářské



Místní a účelové komunikace - stav

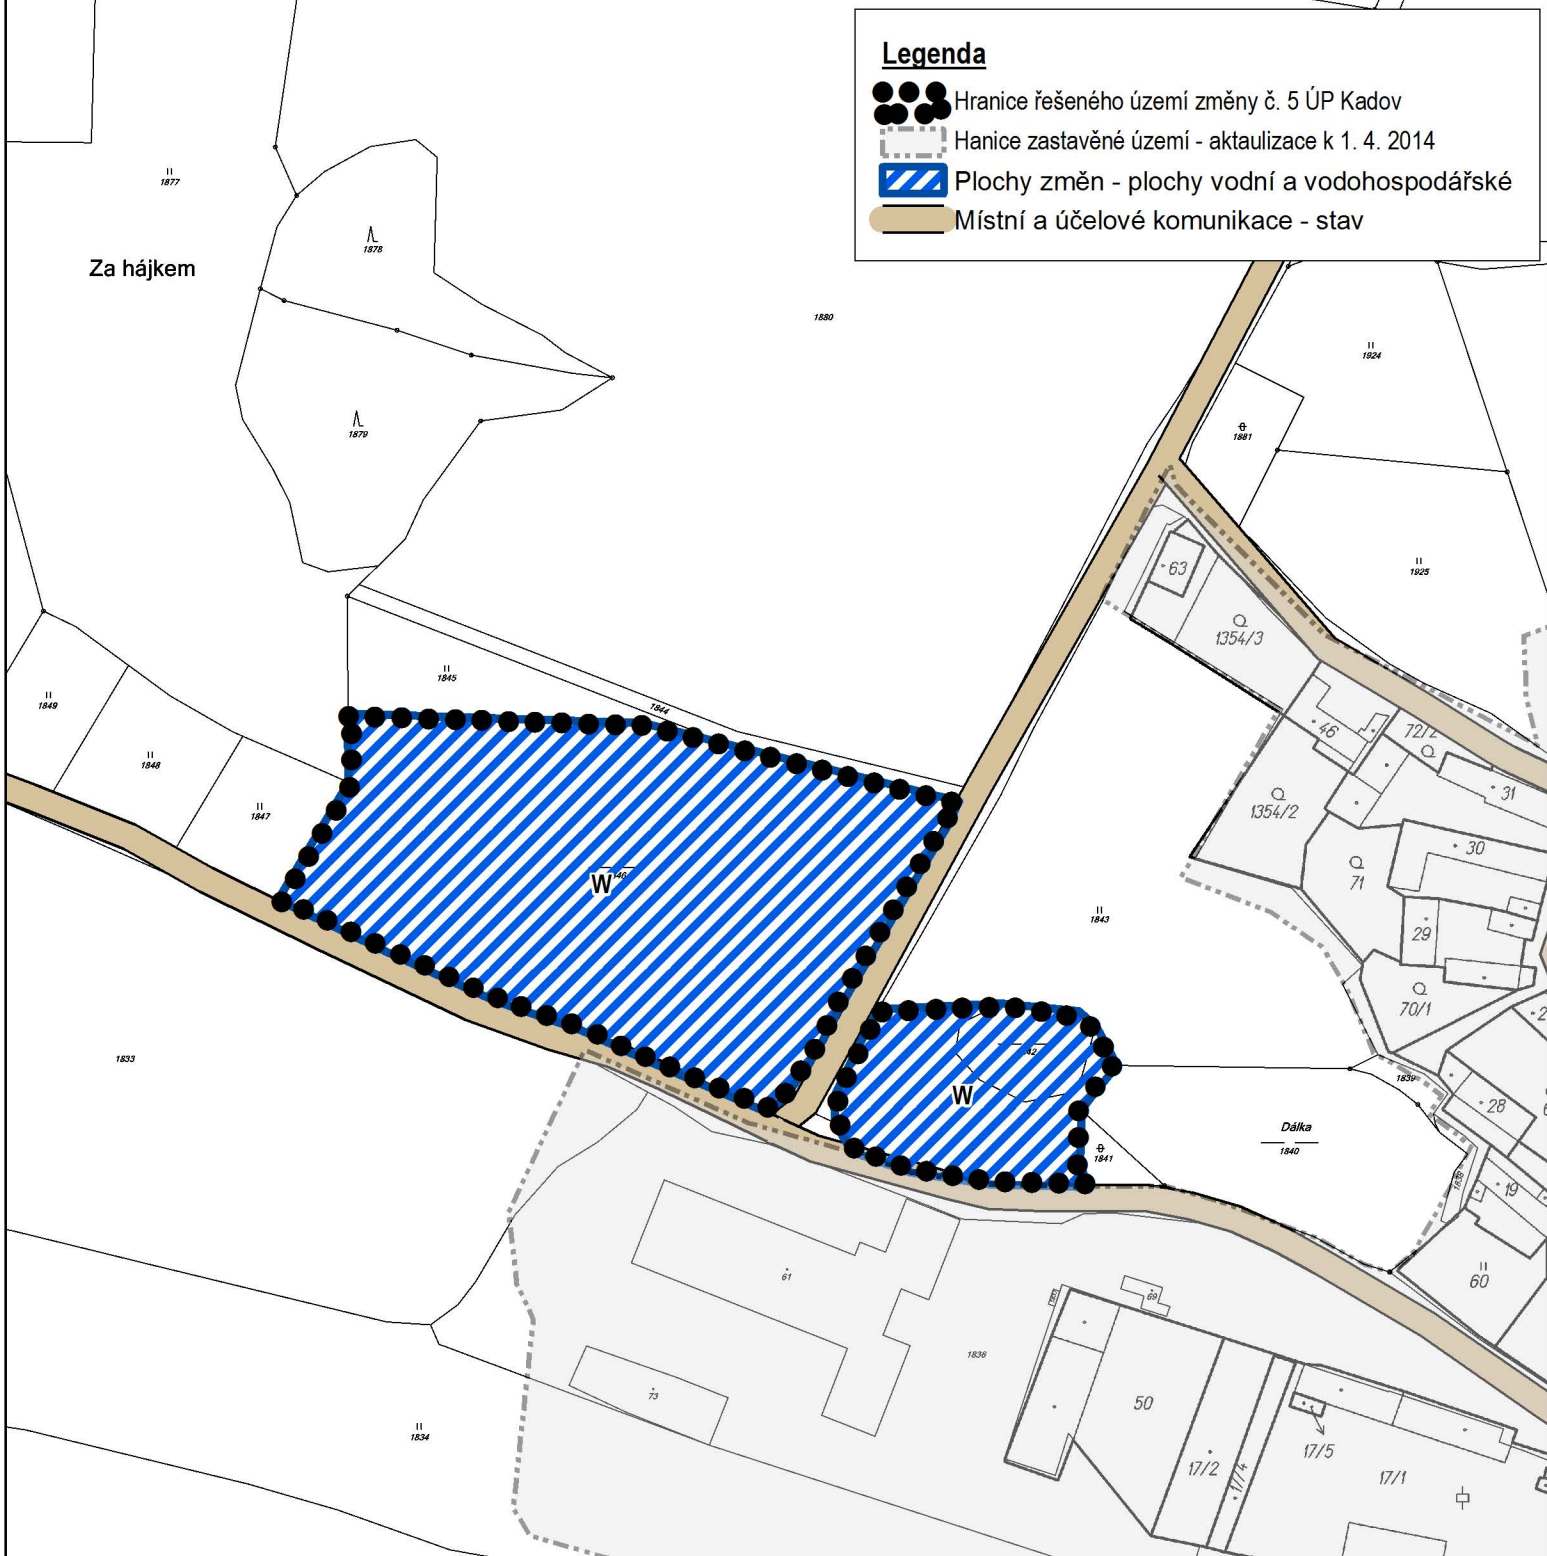

<p>VYPRACOVAL Ateliér BOČEK Na Rozmezi 209, Písek tel. 777 823 409, e-mail: radek.bocek@email.cz</p>	<p>VEDOUČÍ PROJEKTANT Ing. arch. Radek Boček</p>	<p>ZODPOVĚDNÝ PROJEKTANT Ing. arch. Radek Boček</p>		
<p>DOPRAVNÍ ŘEŠENÍ</p>	<p>ELEKRO, PLYN, ZÁSOBOVÁNÍ TEPLEM</p>	<p>VODOHOSPODÁŘSKÉ ŘEŠENÍ</p>		
<p>ÚSES</p>	<p>KONCEPCE KRAJINY A OCHRANA PŘÍRODY</p>	<p>VYHODNOCENÍ ZPF A PUPFL Ing. arch. Radek Boček</p>		
<p>POŘIZOVATEL: OBECNÍ ÚŘAD VÁCLAVICE</p>			<p>ČÍSLO ZAKÁZKY: 01-2014, 02-2014</p>	
<p style="text-align: center;">ZMĚNA Č. 5 ÚP KADOV KOORDINANČNÍ VÝKRES Lokalita A: zřízení a obnova rybníka Čad</p>			<p>STUPEŇ: NÁVRH</p>	
			<p>MĚŘÍTKO 1 : 2 000</p>	<p>DATUM 10. 4. 2014</p>
			<p>ČÍSLO VÝKRESU 3A</p>	<p>ČÍSLO PARÉ</p>