


Legenda

-  Hranice řešeného území změny č. 5 ÚP Kadov
 -  Hranice katastru
 -  Hranice zastavěné území - aktualizace k 1. 4. 2014
 -  Investice do půdy
 -  Navržené lokality se zábořem ZPF
 -  Hranice BPEJ
 -  Hranice dle třídy ochrany
- BPEJ
- Třída ochrany ZPF
-  zemědělská půda bez stanovené třídy ochrany
 -  zemědělská půda s třídou ochrany I.
 -  zemědělská půda s třídou ochrany II.
 -  zemědělská půda s třídou ochrany III.
 -  zemědělská půda s třídou ochrany IV.
 -  zemědělská půda s třídou ochrany V.

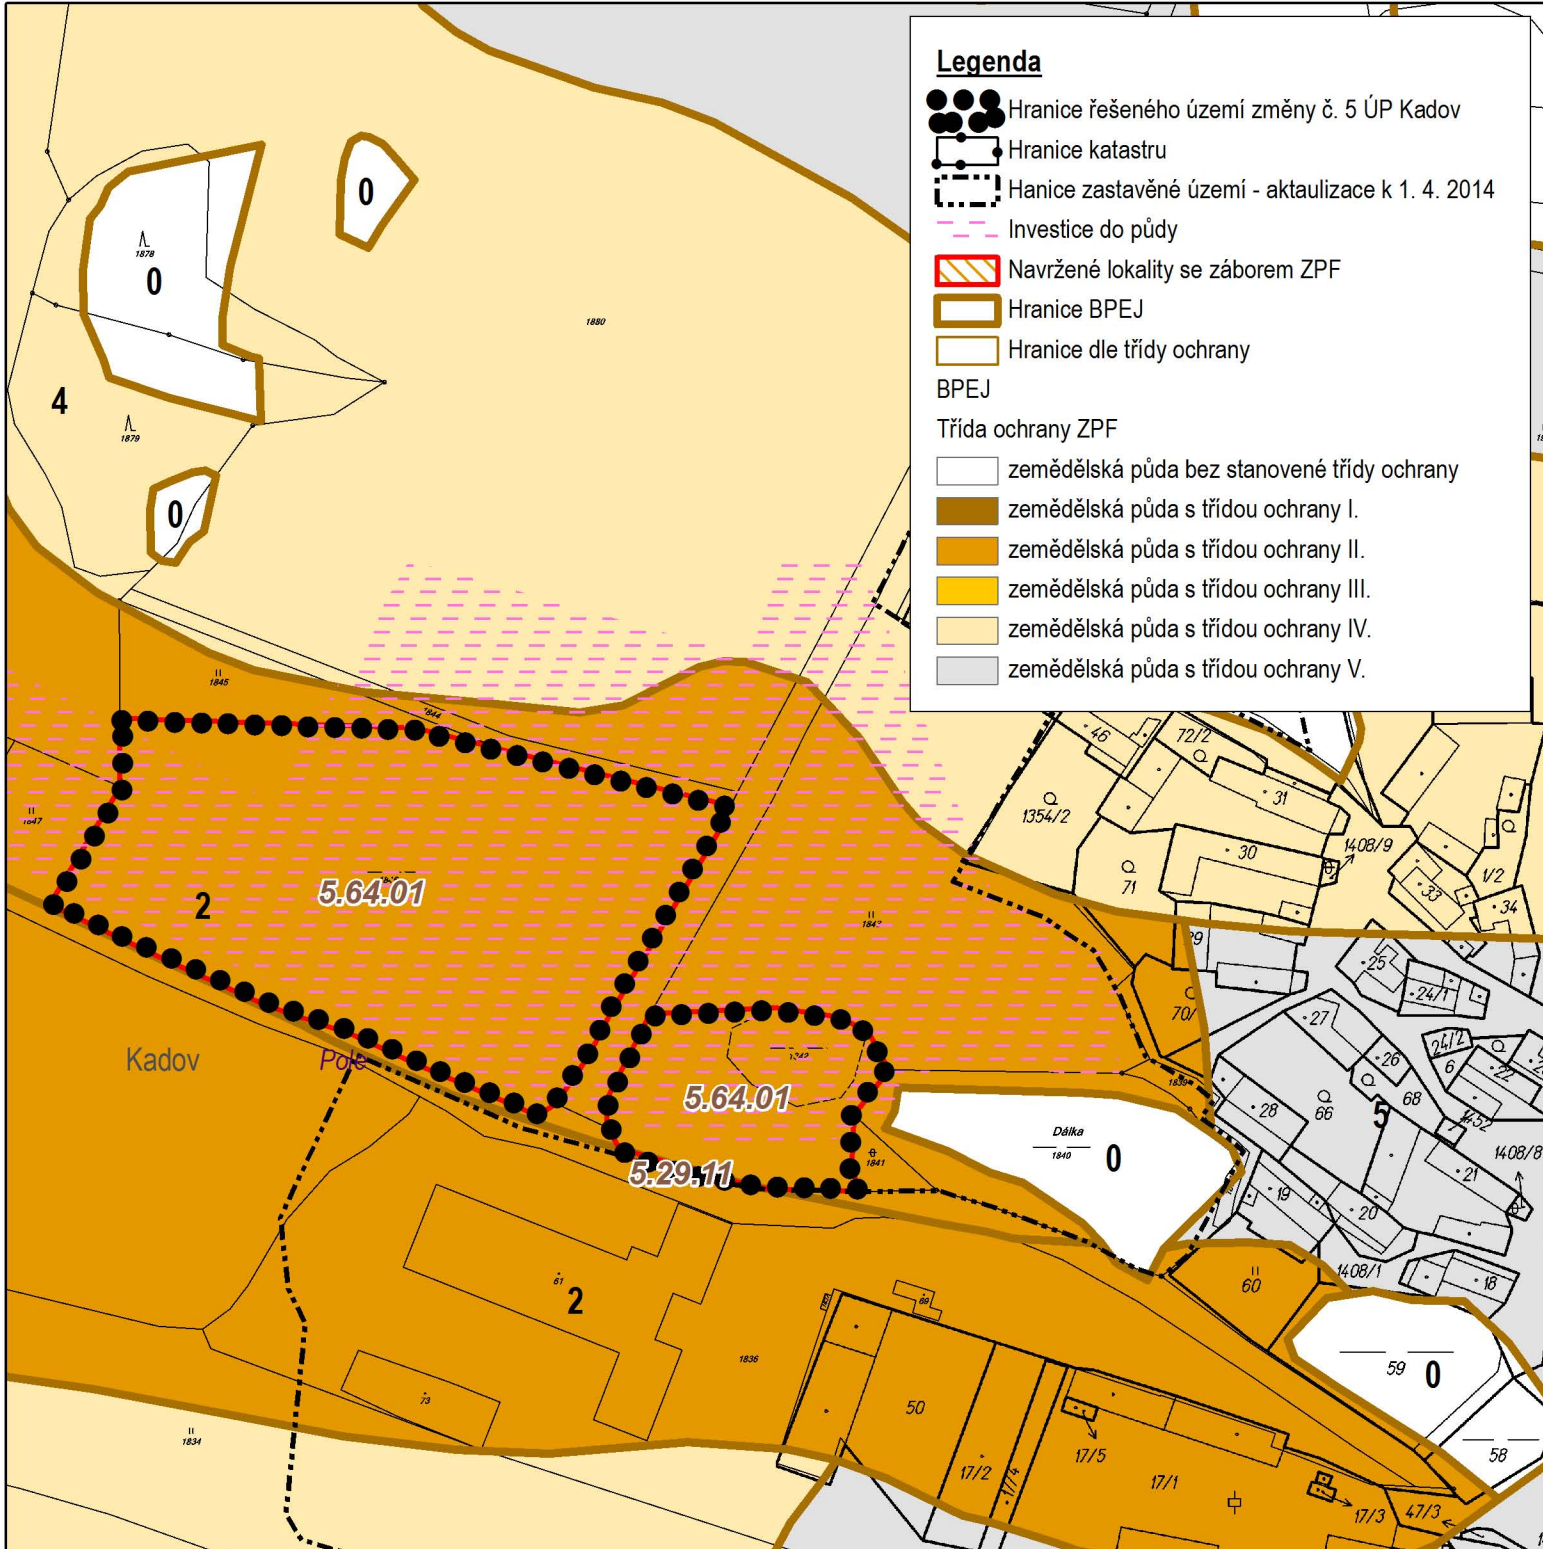

VYPRACOVAL
Ateliér BOČEK
 Na Rozmezi 209, Písek
 tel. 777 823 409, e-mail: radek.bocek@email.cz

VEDOUČÍ PROJEKTANT
 Ing. arch. Radek Boček

ZODPOVĚDNÝ PROJEKTANT
 Ing. arch. Radek Boček



DOPRAVNÍ ŘEŠENÍ

ELEKRO, PLYN, ZÁSOBOVÁNÍ TEPLEM

VODOHOSPODÁŘSKÉ ŘEŠENÍ

ÚSES

KONCEPCE KRAJINY A OCHRANA PŘÍRODY

VYHODNOCENÍ ZPF A PUPFL
 Ing. arch. Radek Boček

POŘIZOVATEL: OBECNÍ ÚŘAD VÁCLAVICE

ČÍSLO ZAKÁZKY: 01-2014, 02-2014

ZMĚNA Č. 5 ÚP KADOV
VÝKRES PŘEDPOKLÁDANÝCH ZÁBORŮ PŮDNÍHO FONDU
Lokalita A: zřízení a obnova rybníka Čad

STUPĚŇ: **NÁVRH**

MĚŘÍTKO: 1 : 2 000 DATUM: 10. 4. 2014

ČÍSLO VÝKRESU: **5A** ČÍSLO PARÉ: