



Legenda

-  Hranice řešeného území změny č. 5 ÚP Kadov
 -  Hranice katastru
 -  Hranice zastavěné území - aktualizace k 1. 4. 2014
 -  Číslo záboru zemědělského půdního fondu
 -  Investice do půdy
 -  Navržené lokality se záбором ZPF
 -  Hranice BPEJ
 -  Hranice dle třídy ochrany
- BPEJ
- Třída ochrany ZPF
-  zemědělská půda bez stanovené třídy ochrany
 -  zemědělská půda s třídou ochrany I.
 -  zemědělská půda s třídou ochrany II.
 -  zemědělská půda s třídou ochrany III.
 -  zemědělská půda s třídou ochrany IV.
 -  zemědělská půda s třídou ochrany V.

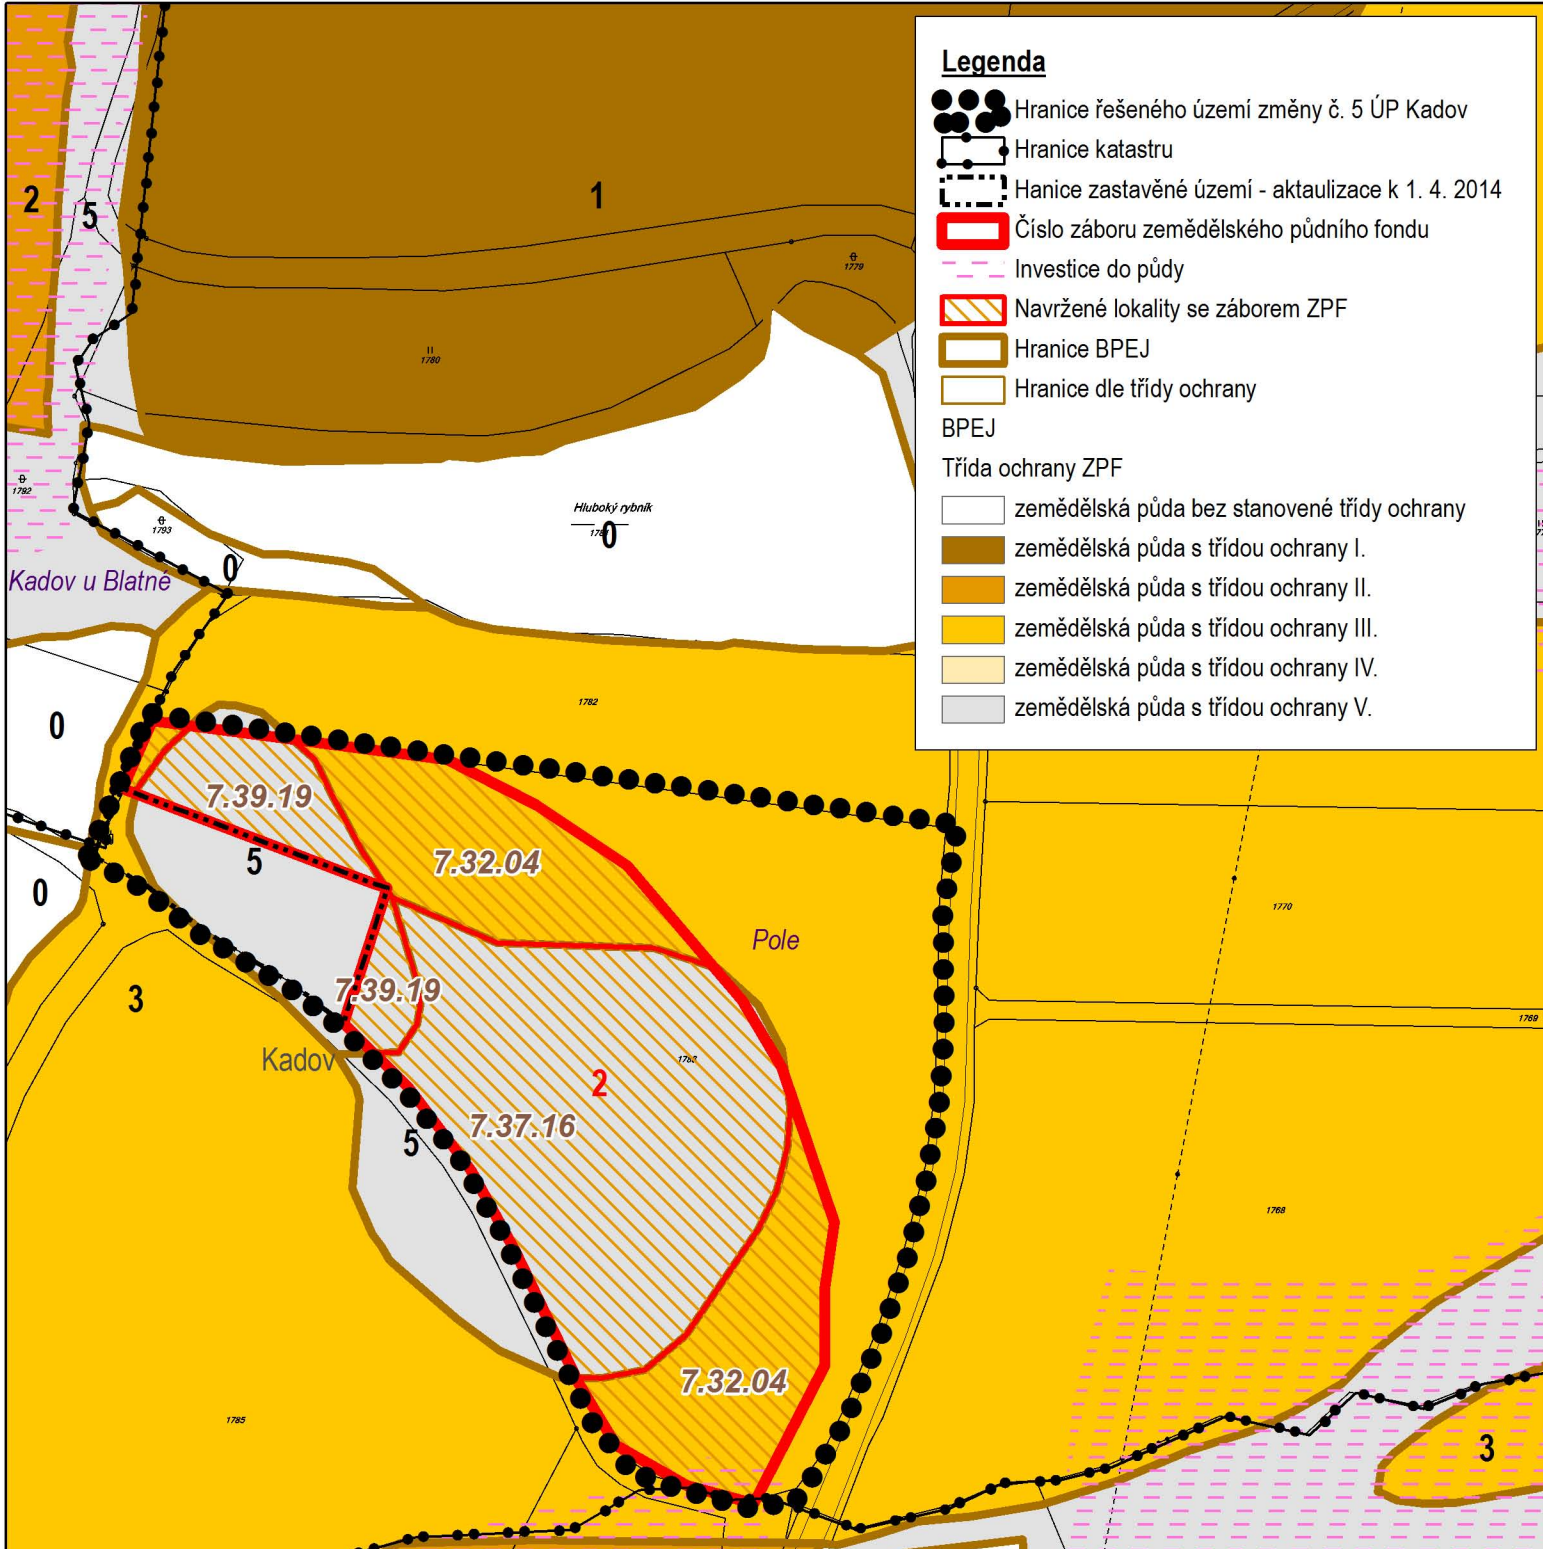

VYPRACOVAL Ateliér BOČEK Na Rozmezi 209, Písek tel. 777 823 409, e-mail: radek.bocek@email.cz	VEDOUČÍ PROJEKTANT Ing. arch. Radek Boček	ZODPOVĚDNÝ PROJEKTANT Ing. arch. Radek Boček	
DOPRAVNÍ ŘEŠENÍ	ELEKTRO, PLYN, ZÁSOBOVÁNÍ TEPLEM	VODOHOSPODÁŘSKÉ ŘEŠENÍ	
ÚSES	KONCEPCE KRAJINY A OCHRANA PŘÍRODY	VYHODNOCENÍ ZPF A PUPFL Ing. arch. Radek Boček	
POŘIZOVATEL: OBECNÍ ÚŘAD VÁCLAVICE			ČÍSLO ZAKÁZKY: 01-2014, 02-2014
ZMĚNA Č. 5 ÚP KADOV VÝKRES PŘEDPOKLÁDANÝCH ZÁBORŮ PŮDNÍHO FONDU Lokalita B: zařízení pro chov koní, p. Stejskal			STUPEŇ: NÁVRH MĚŘÍTKO: 1 : 2 000 DATUM: 17. 5. 2014 ČÍSLO VÝKRESU: 5B ČÍSLO PARÉ: