


Podmínky při provádění stavebních prací:

- 1) V souvislosti s prováděním stavebních prací nedojde k ohrožení bezpečnosti a plynulosti silničního provozu na pozemních komunikacích.
- 2) V případě potřeby bude silniční provoz řízen pověřenými pracovníky zhotovitele stavby.
- 3) Budou vymezeny trasy pro pěší provoz pomocí červenobíle pruhované pásy, budou užity dodatkové tabulky s informačními nápisy pro pěší.
- 4) Bude zajištěn pěší přístup do všech sousedních nemovitostí. Dopravní obsluha sousedních objektů po dohodě se zhotovitelem stavby dle aktuálních dopravních podmínek.
- 5) Délka pracovního místa bude max. 50 metrů.
- 6) Pověření zaměstnanci určení pro řízení silničního provozu budou vybaveni radiostanicemi s náhradními zdroji. Dále musí být oblečeni ve výstažném oděvu s vysokou viditelností dle ČSN EN 471 s reflexními pásy.

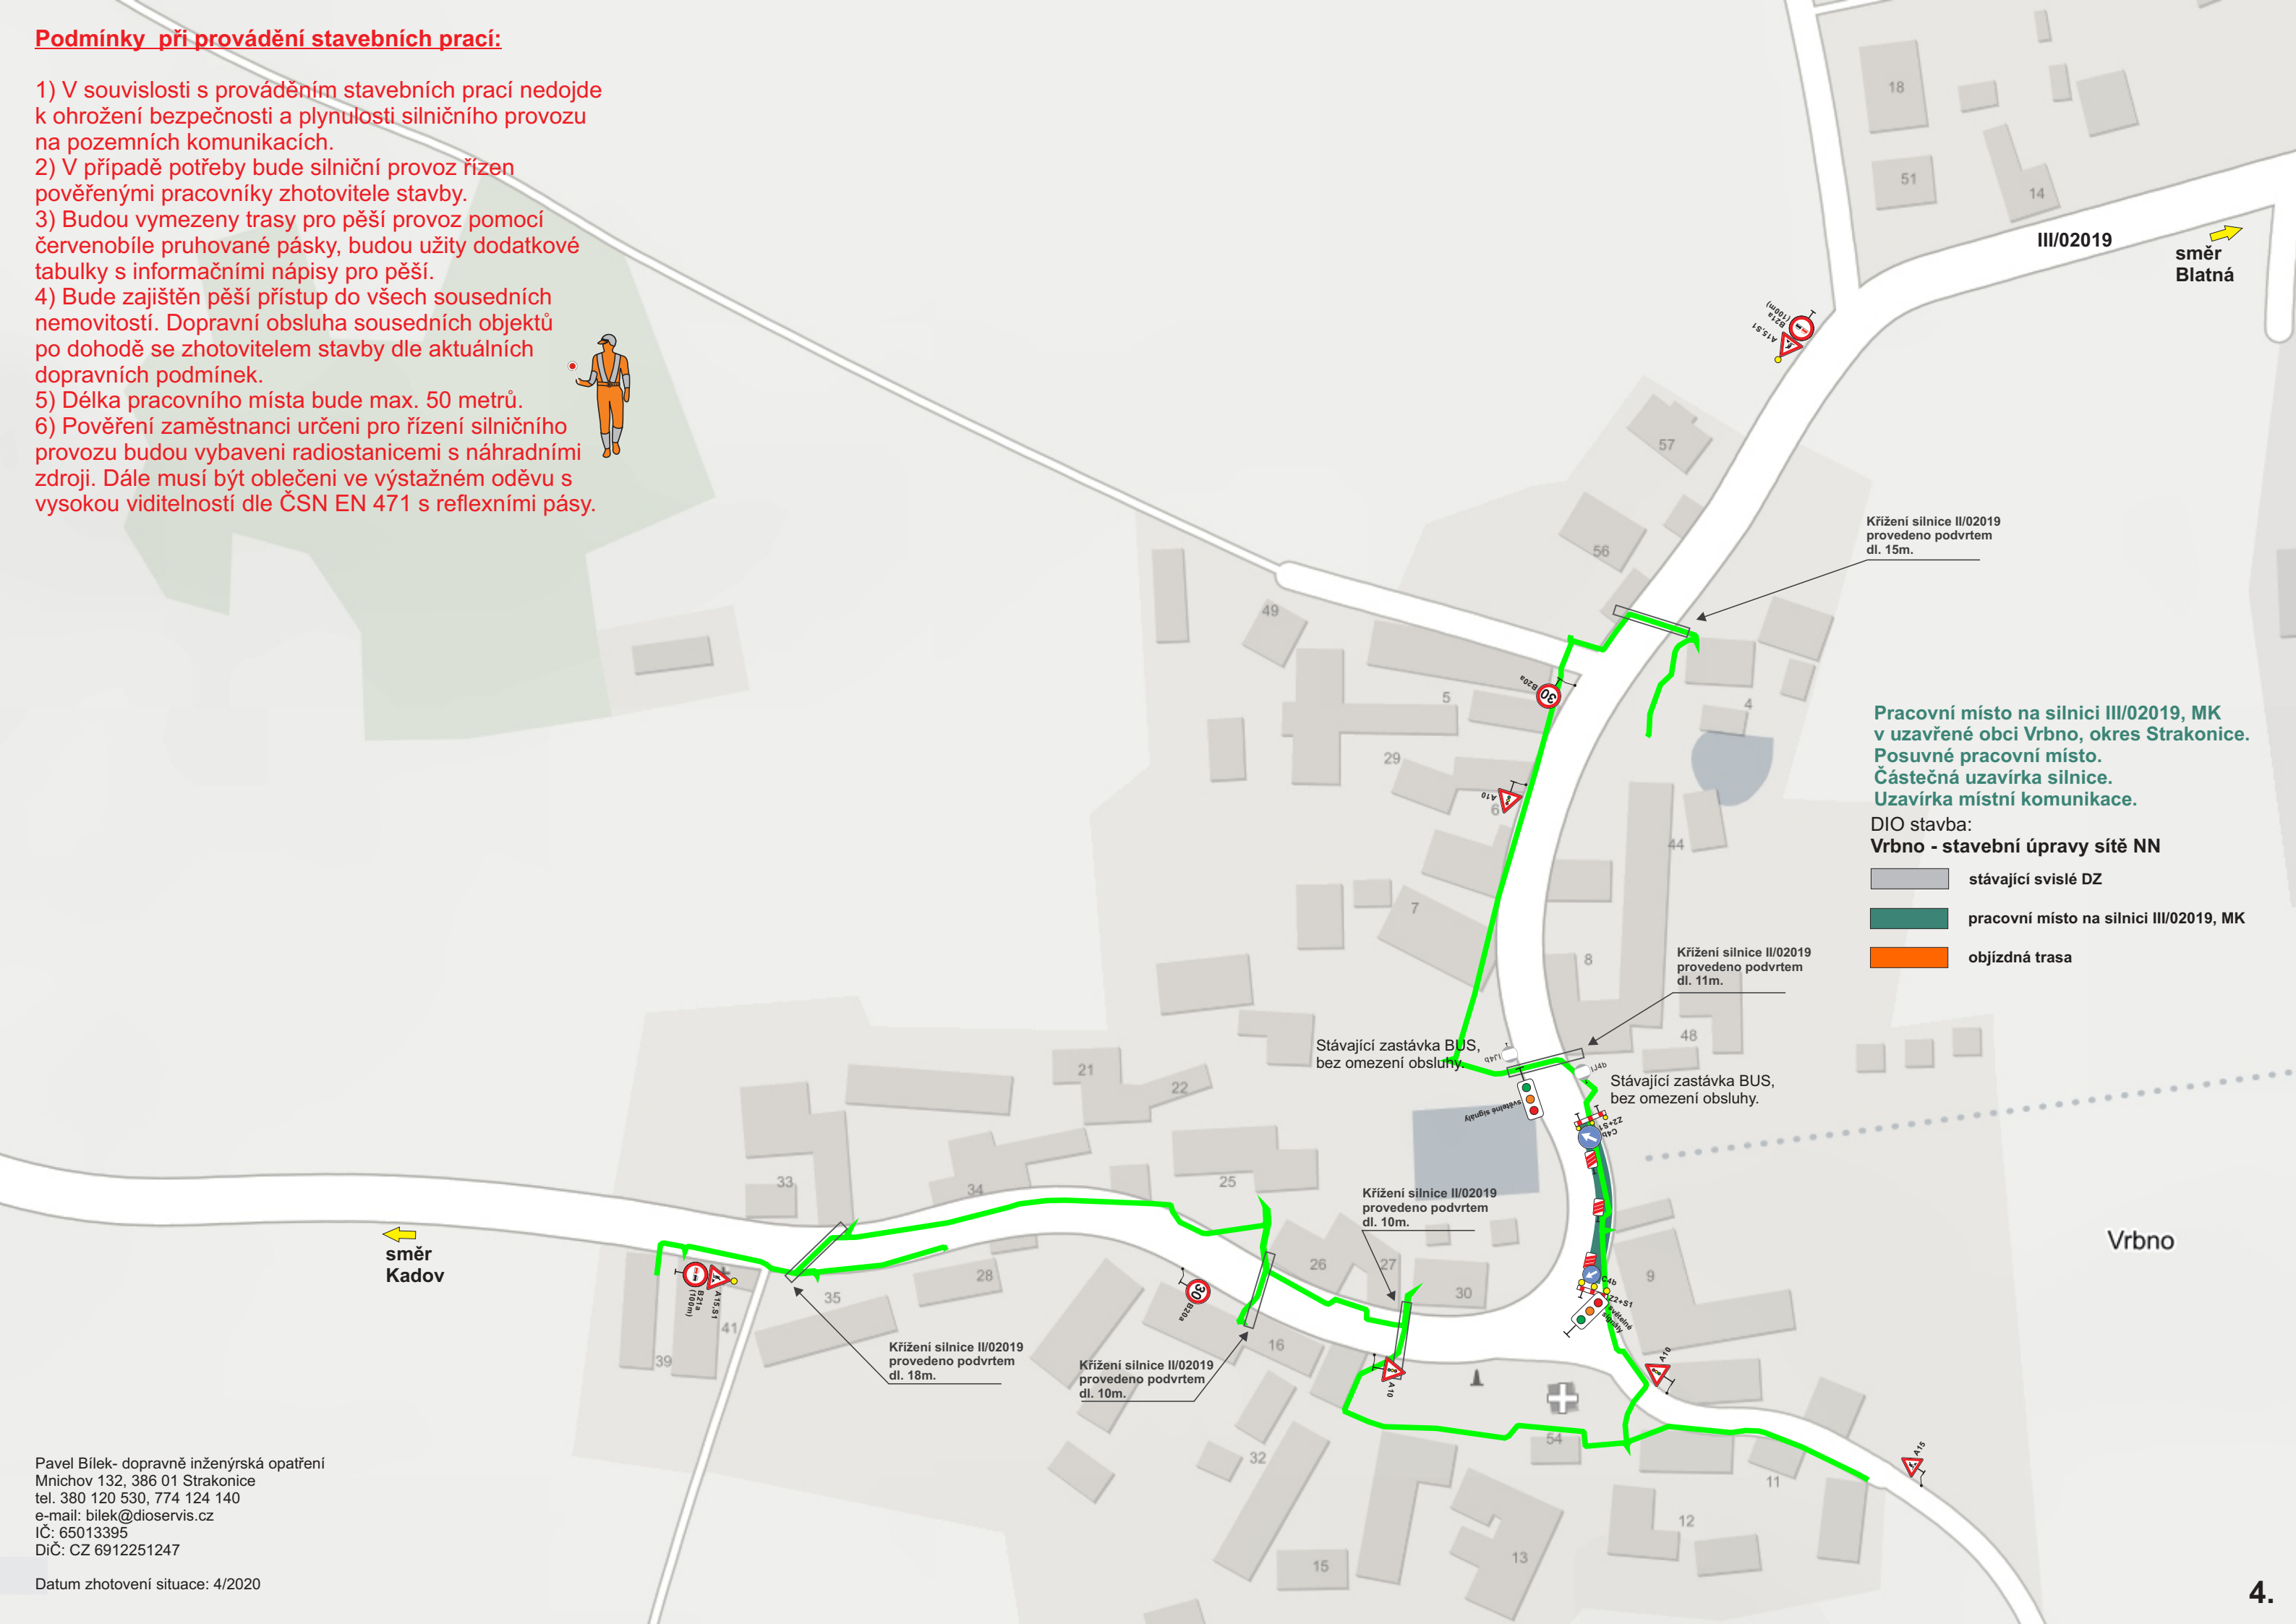

Pavel Bílek- dopravně inženýrská opatření
Mnichov 132, 386 01 Strakonice
tel. 380 120 530, 774 124 140
e-mail: bilek@dioservis.cz
IČ: 65013395
DiČ: CZ 6912251247

Datum zhotovení situace: 4/2020