02_HLAVNÍ VÝKRES

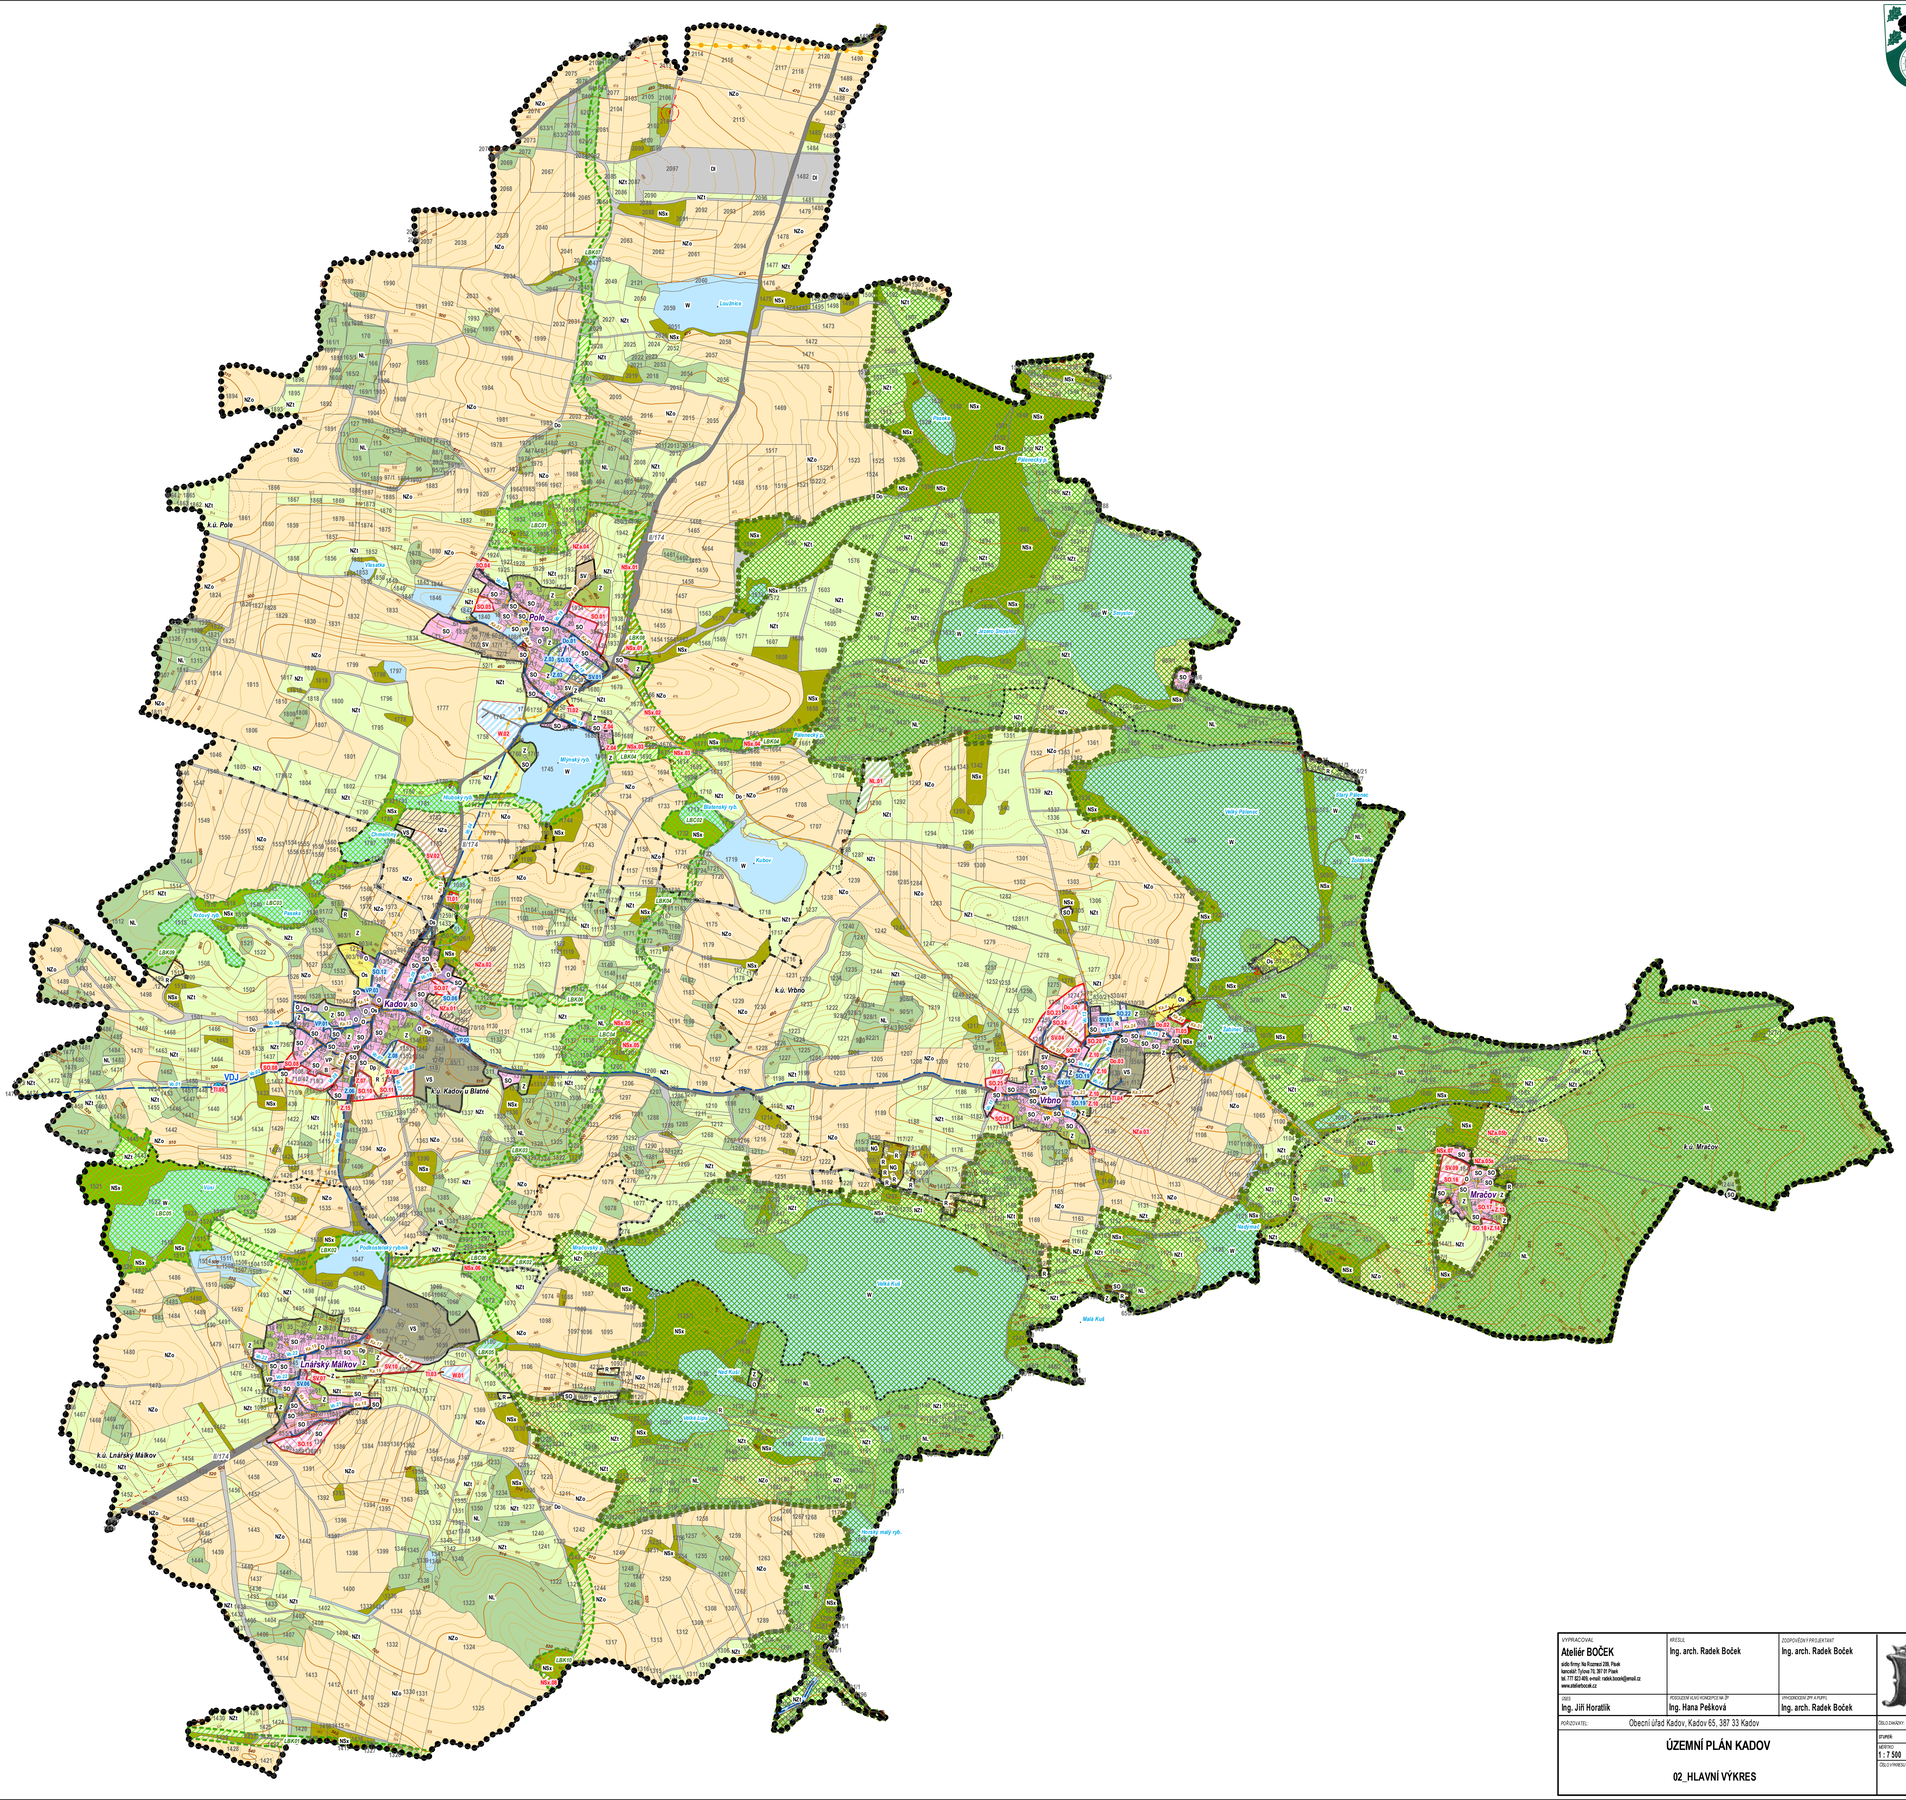

Legenda

- Hranice řešeného území
- Hranice katastrů

01_Základní členění území

Typ hranice

- Hranice zastavěného území obce k 31. 7. 2016
- Hranice zastavitelných ploch
- Hranice ploch přestavby
- Vodojem - návrh
- Stávající vodovody
- Navržené vodovody
- Stávající kanalizace
- Navržená kanalizace
- Kanalizace - kKe zrušení
- STL
- VTL
- ÚSES nadregionální
- Lokální biocentrum
- Lokální biokoridor

00_Plochy s rozdílným způsobem využití

Funkční využití, STAV / NÁVRH / PŘESTAVBA

- NS.x - plocha smíšená nezastavěného území - NÁVRH
- SO -NZ.a - plocha zemědělská - jízdárna agrofarma apod. plocha smíšená obytná, 0
- B - plochy bydlení, STAV
- R - plochy rekreace, STAV
- O - plocha občanského vybavení, STAV
- O.h - plocha občanského vybavení - hřbitov, STAV
- O.s - plocha občanského vybavení - sportoviště, STAV
- VP - plocha veřejných prostranství, STAV
- VP - plocha veřejných prostranství, PŘESTAVBA
- SO - plocha smíšená obytná, STAV
- SO - plocha smíšená obytná, NÁVRH
- SO - plocha smíšená obytná, PŘESTAVBA
- D.s - plocha dopravní infrastruktury - silniční, STAV
- D.l - plocha dopravní infrastruktury - letecká, STAV
- D.o - plocha dopravní infrastruktury - ostatní komunikace, STAV
- D.o - plocha dopravní infrastruktury - ostatní komunikace, NÁVRH
- D.o - plocha dopravní infrastruktury - ostatní komunikace, PŘESTAVBA
- D.p - plocha dopravní infrastruktury - parkoviště, manipulační plochy, STAV
- TI - plocha technické infrastruktury, NÁVRH
- VS - plochy výroby a skladování, STAV
- VS - plochy výroby a skladování, NÁVRH
- SV - plocha smíšené výrobní, STAV
- SV - plocha smíšené výrobní, NÁVRH
- SV - plocha smíšené výrobní, PŘESTAVBA
- W - plocha vodní a vodohospodářská, NÁVRH
- NZ.o - plocha zemědělská - orná půda, STAV
- NZ.t - plocha zemědělská - trvale travní porost, STAV
- NZ.a - plocha zemědělská - jízdárna agrofarma apod., STAV
- NZ.a - plocha zemědělská - agrofarma, jízdárna, NÁVRH
- NL - plocha lesní, STAV
- NL - plocha lesní, NÁVRH
- P - plocha přírodní, NÁVRH
- NS.x - plocha smíšená nezastavěného území, STAV
- NG - plocha těžby nerostů, STAV
- Z - plocha zelená, STAV
- Z - plocha zelená, NÁVRH
- Z - plocha zelená, PŘESTAVBA

VYPRACOVAL: Ateliér BOČEK, sídlo firmy: Na Rozmezí 209, Plzeň, kancelář: Tylova 78, 387 01 Písek, tel. 777 822 405, e-mail: radek.bocek@gmail.cz, www.ateliérbocek.cz	KRESLIL: Ing. arch. Radek Boček	ZODPOVĚDNÝ PROJEKTANT: Ing. arch. Radek Boček	
ŠÉF: Ing. Jiří Horatlík	PODPOVĚDNÝ ZA NÁVRH ČÁSTI VYP. ÚP: Ing. Hana Pešková	VYHOTOVOVATEL ZPR. A FOTOPL.: Ing. arch. Radek Boček	
POŘIZOVATEL: Obecní úřad Kadov, Kadov 65, 387 33 Kadov			ČÍSLO ZAKÁZKY: 02-2016
ÚZEMNÍ PLÁN KADOV			STUPEŇ: NÁVRH §52
02_HLAVNÍ VÝKRES			MĚŘÍTKO: 1 : 7 500
			DATUM: 10.7.2017
			ČÍSLO LIST/REVIZE:
			ČÍSLO FAKE: