


05_KOORDINAČNÍ VÝKRES

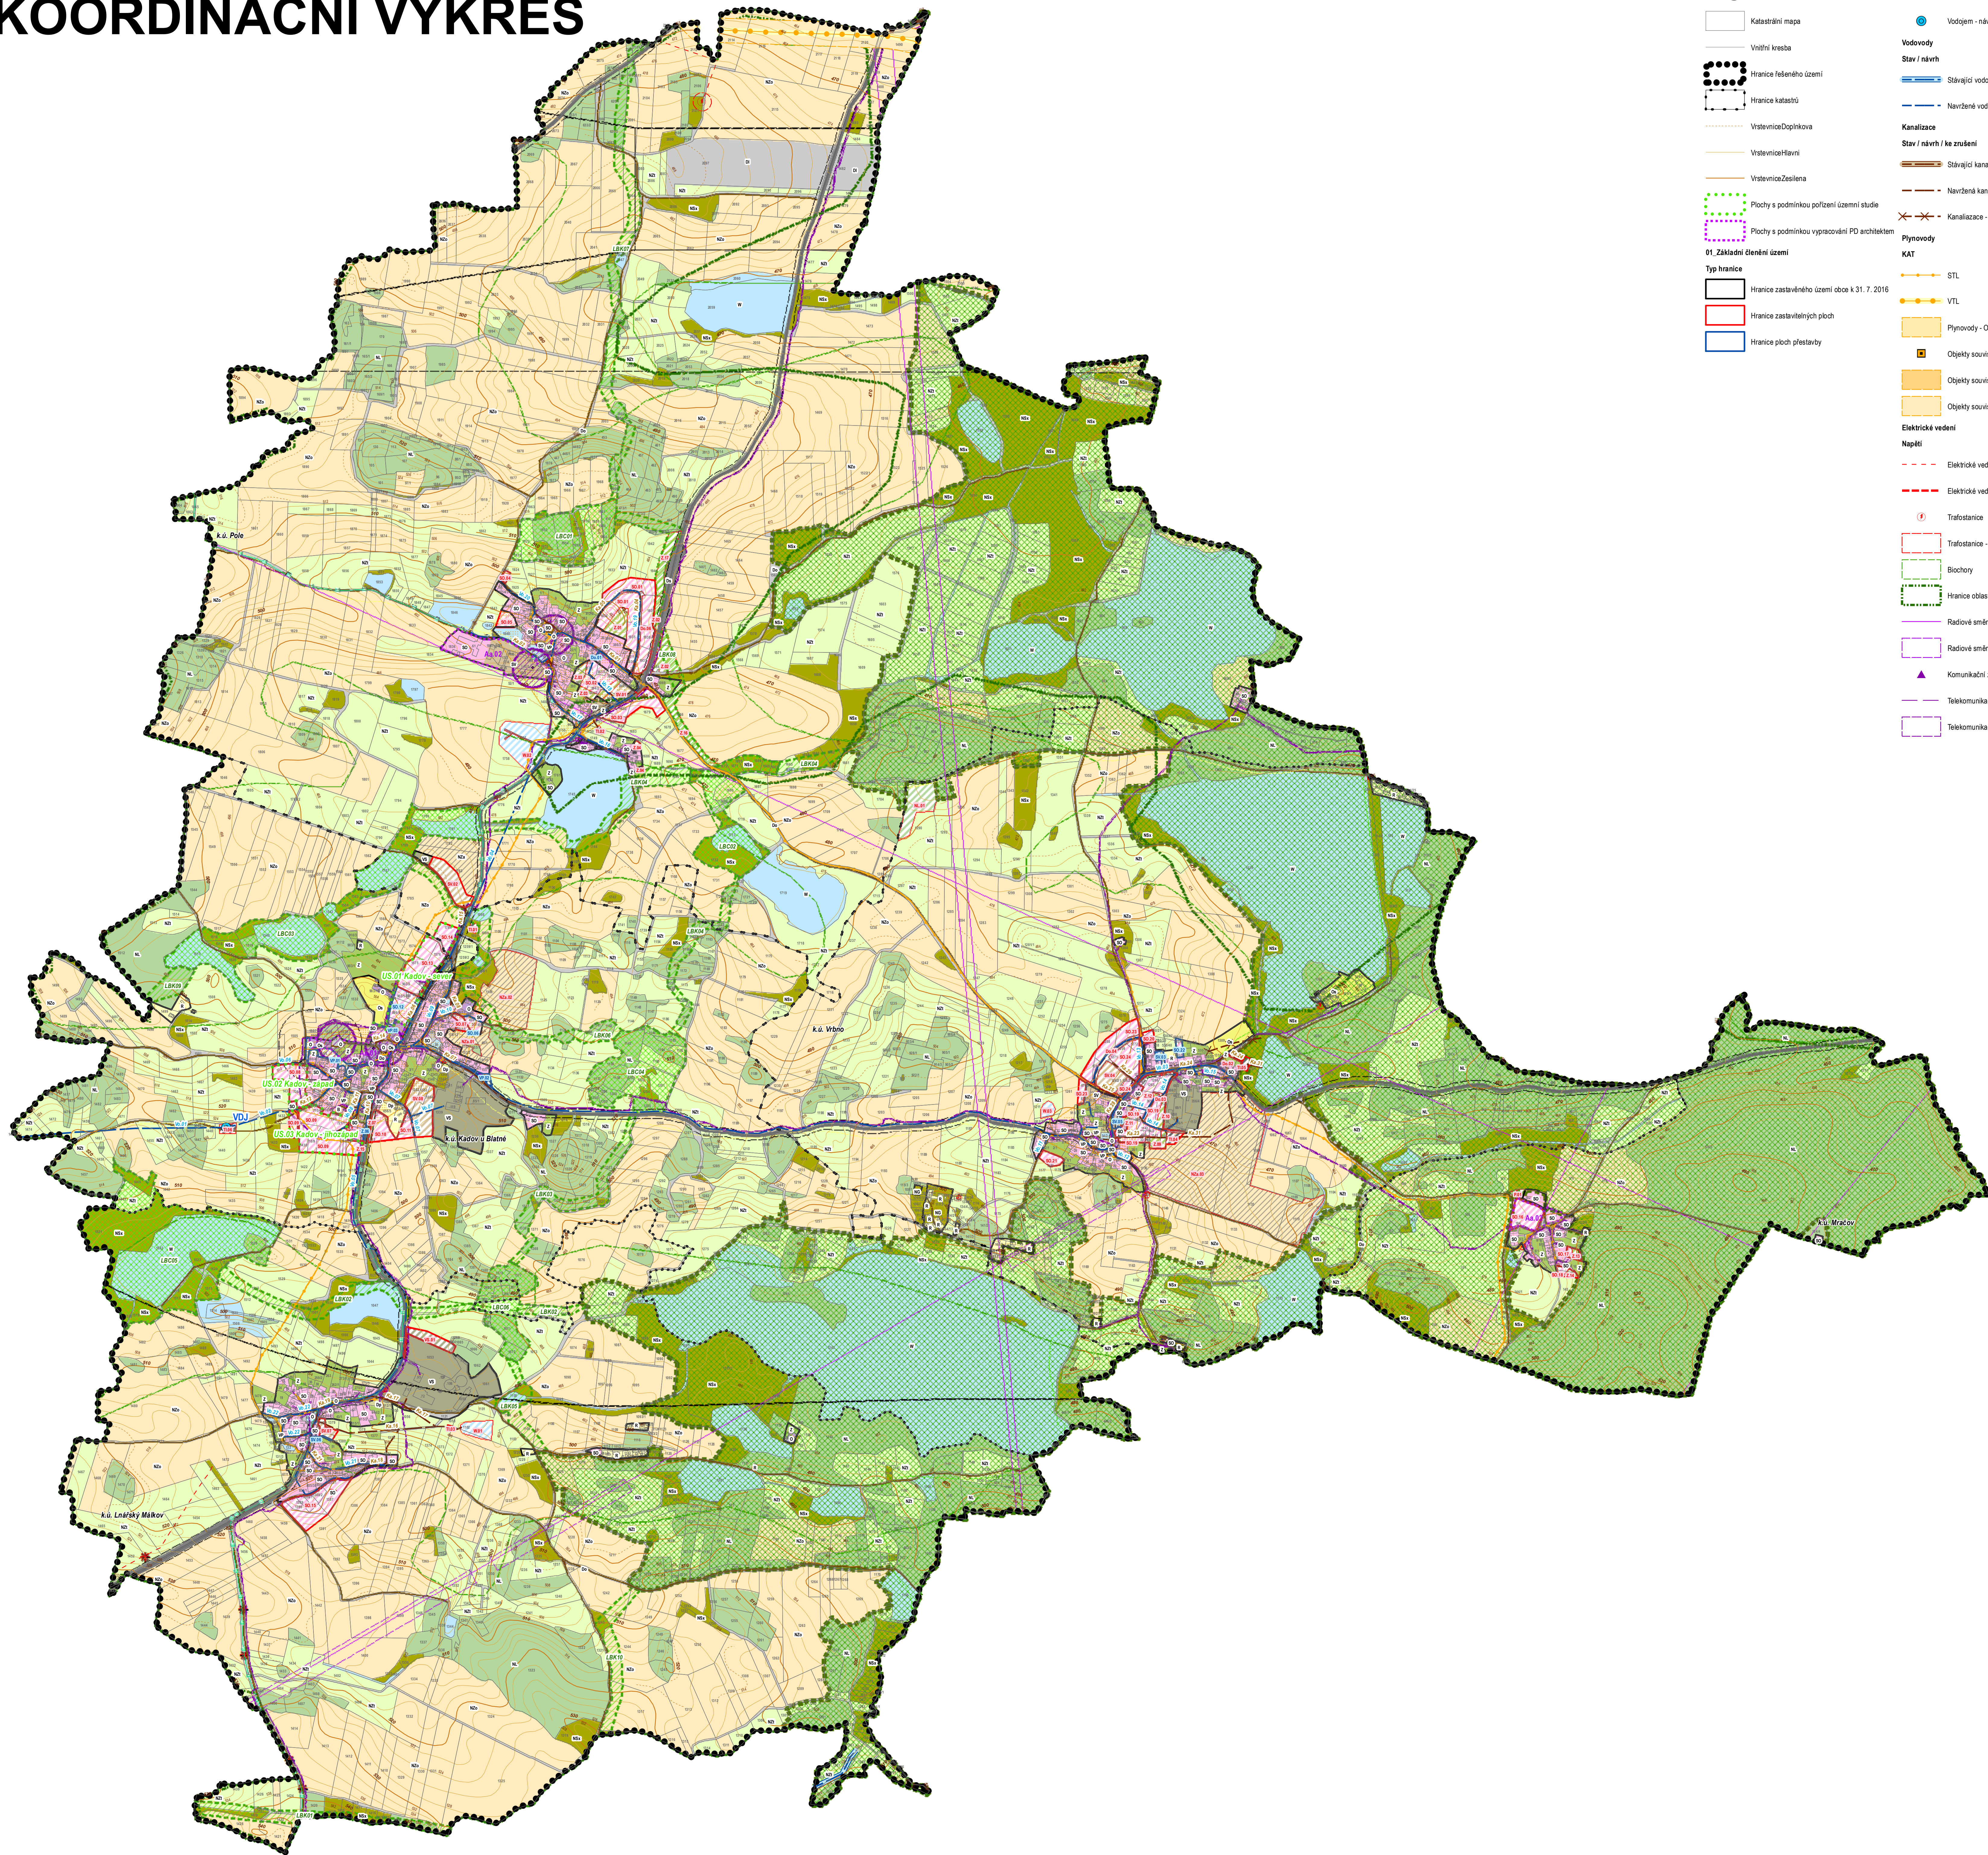

Legenda

- Katastrální mapa
Vnitřní kresba
Hranice řešeného území
Hranice katastrů
VstřevniceDoplnková
VstřevniceHlavni
VstřevniceZesilena
Plochy s podmínkou pořízení územní studie
Plochy s podmínkou vypracování PD architektem
01_Základní členění území
Typ hranice
Hranice zastavěného území obce k 31. 7. 2016
Hranice zastavěných ploch
Hranice ploch přestavby

- Vodotěm - návrh
Vodovody
Stav / návrh
Stávající vodovody
Navržené vodovody
Kanalizace
Stav / návrh / ke zrušení
Stávající kanalizace
Navržené kanalizace
Kanalizace - ke zrušení
Plynovody
KAT
STL
VTL
Plynovody - OP
Objekty související s rozvodem plynu (regulační stanice, apod.)
Objekty související s rozvodem plynu - ochranné pásmo
Objekty související s rozvodem plynu - bezpečnostní pásmo
Elektrické vedení
Napětí
Elektrické vedení 22 kV
Elektrické vedení 110 kV
Traťostanice
Traťostanice - OP
Biočistny
Hranice oblasti dle krajinného rázu
Radiové směrové spoje
Radiové směrové spop - OP
Komunikační zařízení - body
Telekomunikační vedení
Telekomunikační vedení - OP

- Cyklostezy
Turistické stezy
barva
CE
MO
ZE
ZL
Objekt požární ochrany
Silnice II. a III. třídy
Silnice II. a III. třídy - OP
Letišťě Tohořovice - OP
Hřbitov, krematorium - OP
Výhledové body
Kulturní historické dominanty
Nemovitá kulturní památka (bodové)
Územní s archeologickými nálezy
Ochranné pásmo lesa 50m
Investice do půdy - odvodnění
Investice do půdy - plošné odvodnění
Bonitovaná půdně ekologická jednotka
ÚSES nadregionální
Lokální biocentrum
Lokální biokoridor

- 00_Plochy s rozdílným způsobem využití
Funkční využití, STAV / NÁVRH / PŘESTAVBA
B - plochy bydlení, STAV
R - plochy rekreace, STAV
O - plocha občanského vybavení, STAV
O.h - plocha občanského vybavení - hřbitov, STAV
O.s - plocha občanského vybavení - sportoviště, STAV
VP - plocha veřejných prostranství, STAV
VP - plocha veřejných prostranství, PŘESTAVBA
SO - plocha smíšená obytná, STAV
SO - plocha smíšená obytná, NÁVRH
SO - plocha smíšená obytná, PŘESTAVBA
D.s - plocha dopravní infrastruktury - silniční, STAV
D.I - plocha dopravní infrastruktury - letecká, STAV
D.o - plocha dopravní infrastruktury - ostatní komunikace, STAV
D.o - plocha dopravní infrastruktury - ostatní komunikace, NÁVRH
D.o - plocha dopravní infrastruktury - ostatní komunikace, PŘESTAVBA
D.p - plocha dopravní infrastruktury - parkoviště, manipulační plochy, STAV
Tl - plocha technické infrastruktury, NÁVRH
VS - plochy výroby a skladování, STAV
VS - plochy výroby a skladování, NÁVRH
SV - plocha smíšená výrobní, STAV
SV - plocha smíšená výrobní, NÁVRH
SV - plocha smíšená výrobní, PŘESTAVBA
W - plocha vodní a vodohospodářská, STAV
W - plocha vodní a vodohospodářská, NÁVRH
NZ.o - plocha zemědělská - orná půda, STAV
NZ.t - plocha zemědělská - trvalé travní porost, STAV
NZ.a - plocha zemědělská - jízdná agroforma apod., STAV
NZ.a - plocha zemědělská - agroforma, jízdná, NÁVRH
NL - plocha lesní, STAV
NL - plocha lesní, NÁVRH
P - plocha přírodní, NÁVRH
NS.x - plocha smíšená nezastavěného území, STAV
NG - plocha léžby nerostů, STAV
Z - plocha zelená, STAV
Z - plocha zelená, NÁVRH
Z - plocha zelená, PŘESTAVBA

VYPRACOVAL Atelier BOČEK Návrhové studio M. T. 770 81 403, e-mail: radek.bocek@gmail.cz	VEDUJÍCÍ PROJEKTANT Ing. arch. Radek Boček	ZODPOVĚDNÝ PROJEKTANT Ing. arch. Radek Boček	
OBJEDVATEL Obecní úřad Kadoň, Kadoň 65, 387 33 Kadoň	KONTAKTNÍ OSOBA Ing. arch. Radek Boček	PROJEKTOVÝ PRŮBĚH Ing. arch. Radek Boček	
ÚZEMNÍ PLÁN KADOŇ			
05_KOORDINAČNÍ VÝKRES			